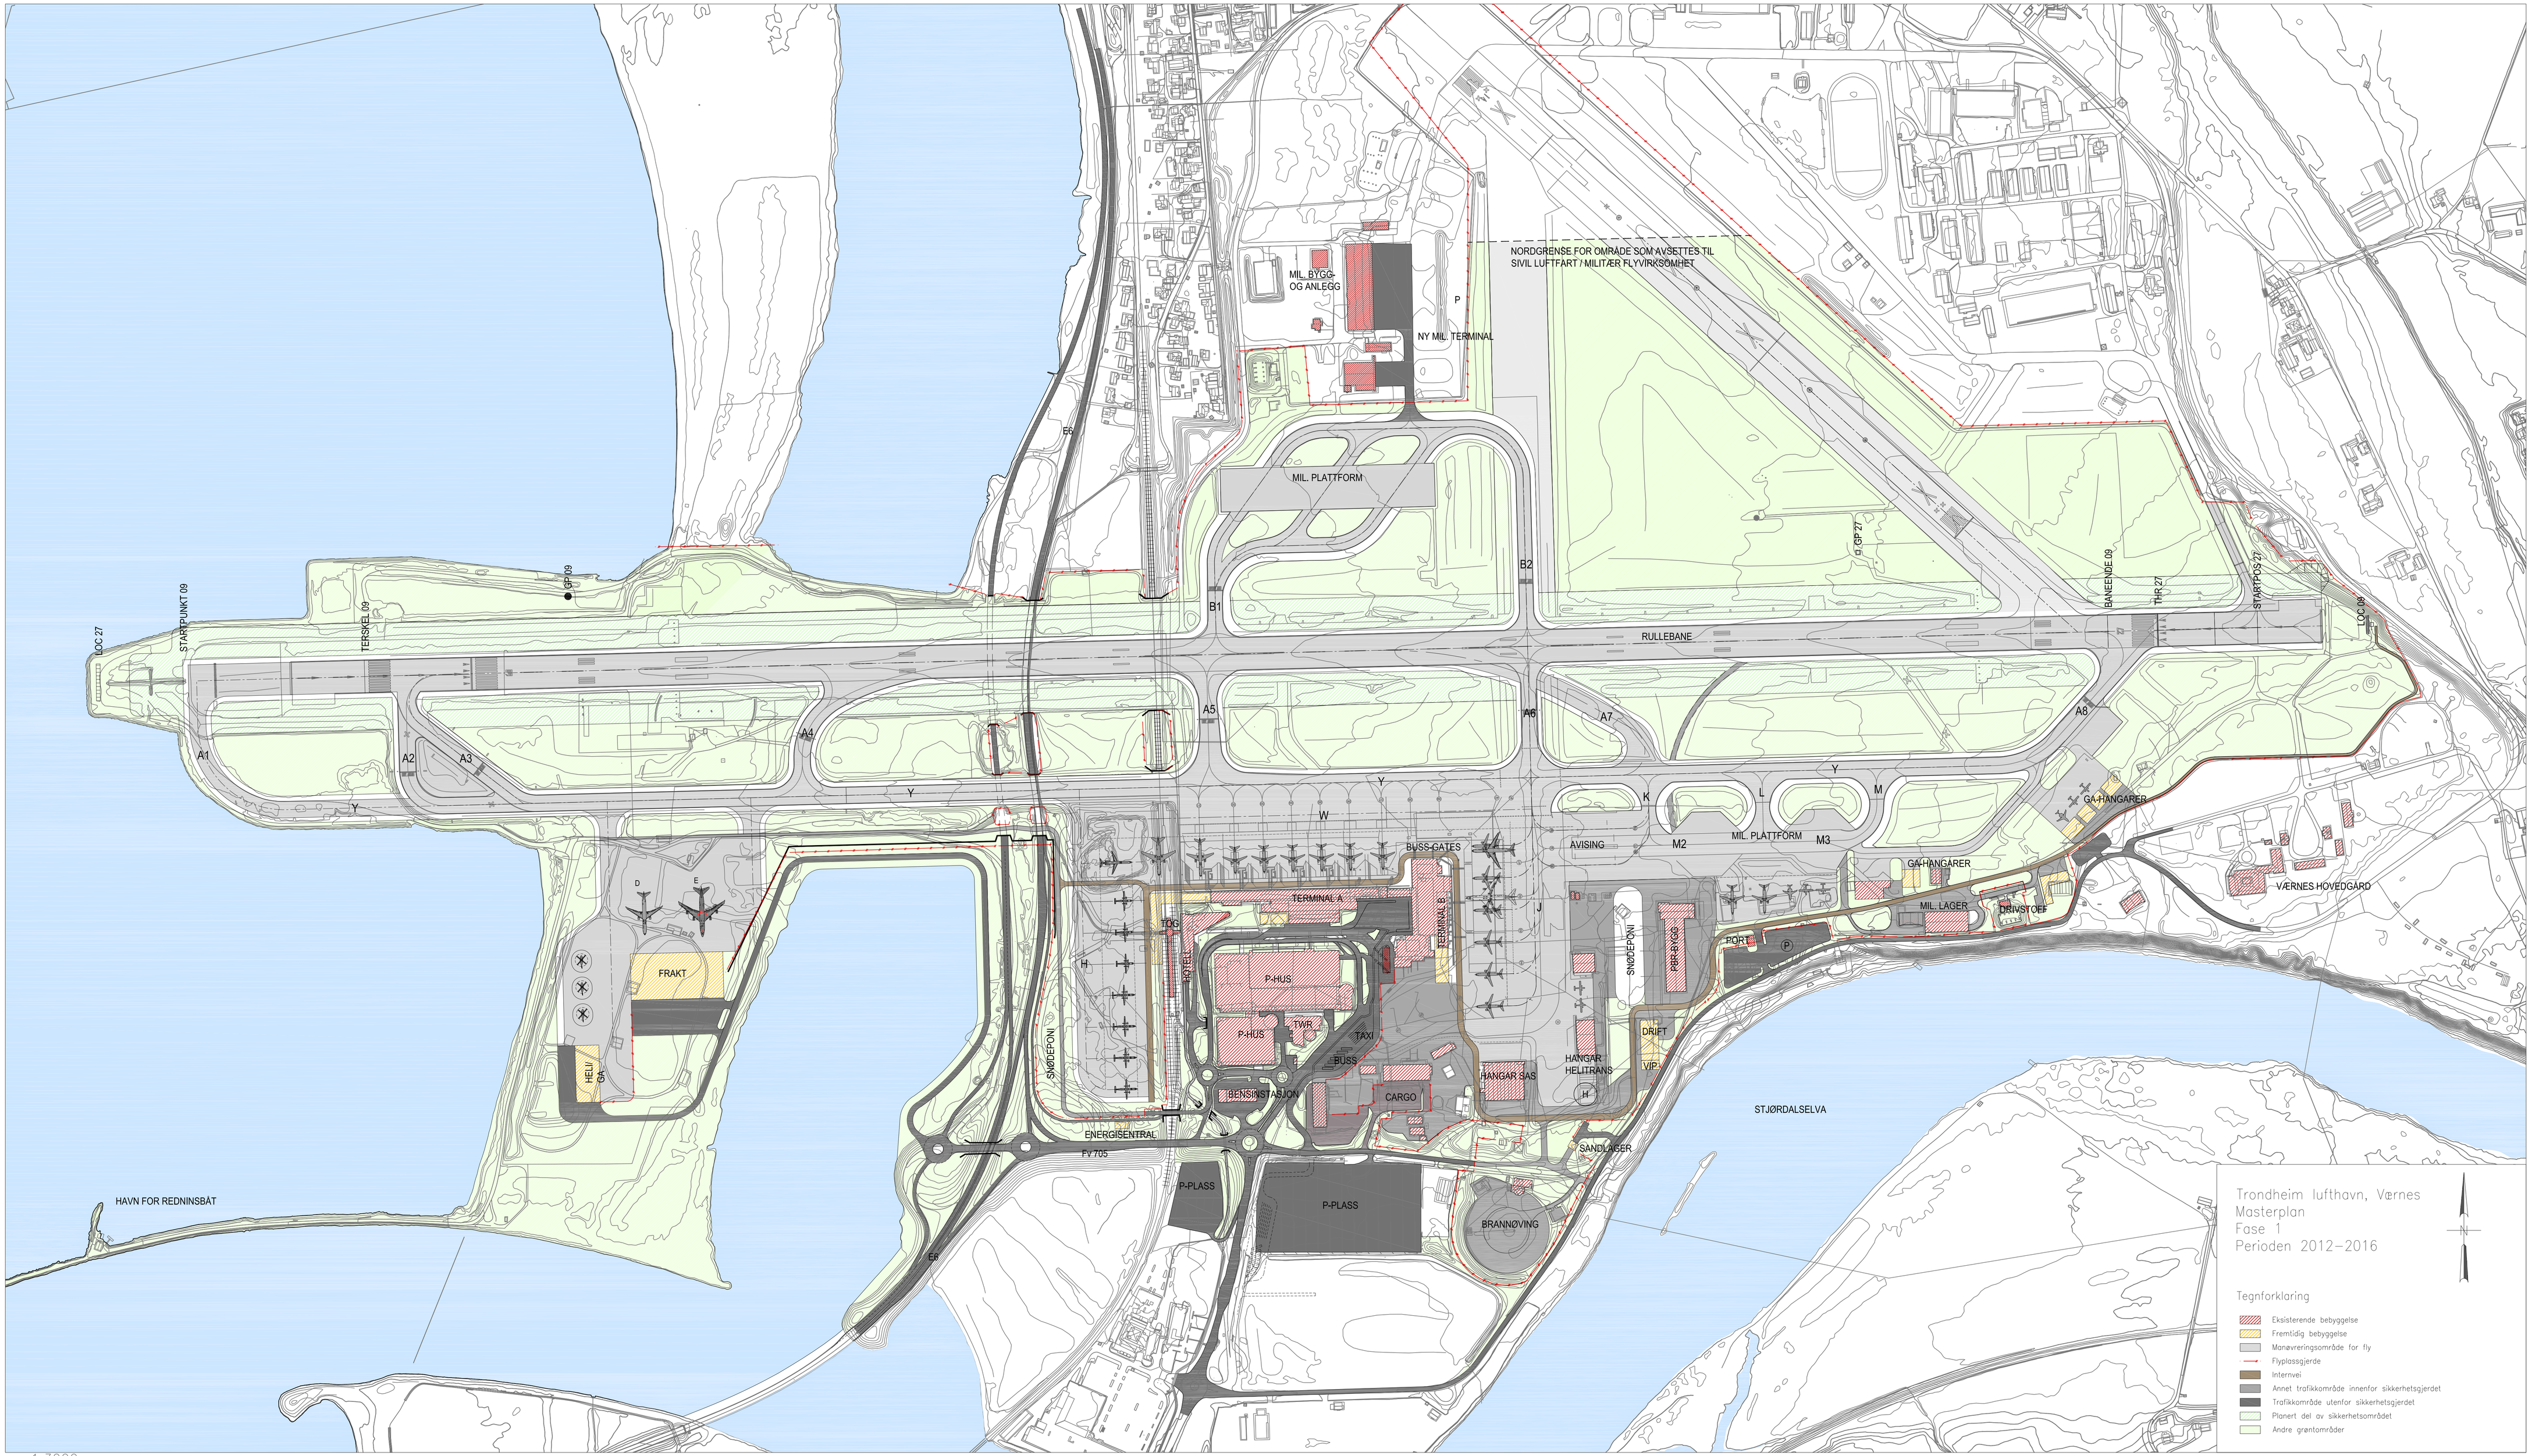
NORDGRENSE FOR OMRÅDE SOM AVSETTES TIL SIVIL LUFTFART / MILITÆR FLYVIRKSOMHET
MIL. BYGG- OG ANLEGG
P
NY MIL. TERMINAL
MIL. PLATTFORM
E6
B1
B2
RULLEBANE
OCC 27
STARTPUNKT 09
TERSKEL 09
GP 09
GP 27
BANEENDE 09
THR 27
STARTPOS 27
LOC 09
A1
A2
A3
A4
A5
A6
A7
A8
Y
W
K
L
M
M2
M3
J
H
GA-HANGARER
AVISING
BUSS-GATES
MIL. PLATTFORM
GA-HANGARER
MIL. LAGER
DRIVSTOFF
VÆRNES HOVEDGÅRD
TERMINAL A
TERMINAL B
TOG
TERSKEL
P-HUS
P-HUS
TWR
TAXI
BUSS
BENSINSTASJON
CARGO
HANGAR SAS
HANGAR HELITRANS
SNØDEPONI
SNØDEPONI
RPL-PLASS
DRIFT
VIP
PORT
P
FRAKT
D
E
HELI
GA
ENERGISENTRAL
FV 705
P-PLASS
P-PLASS
BRANNØVING
SANDLAGER
STJØRDALSELVA
HAVN FOR REDNINSBÅT
Trondheim lufthavn, Værnes
Masterplan
Fase 1
Perioden 2012–2016
Tegnforklaring
Eksisterende bebyggelse
Fremtidig bebyggelse
Manøvreringsområde for fly
Flyplassgjerde
Internvei
Annet trafikkområde innenfor sikkerhetsgjerdet
Trafikkområde utenfor sikkerhetsgjerdet
Planert del av sikkerhetsområdet
Andre grøntområder

m 1:3000